


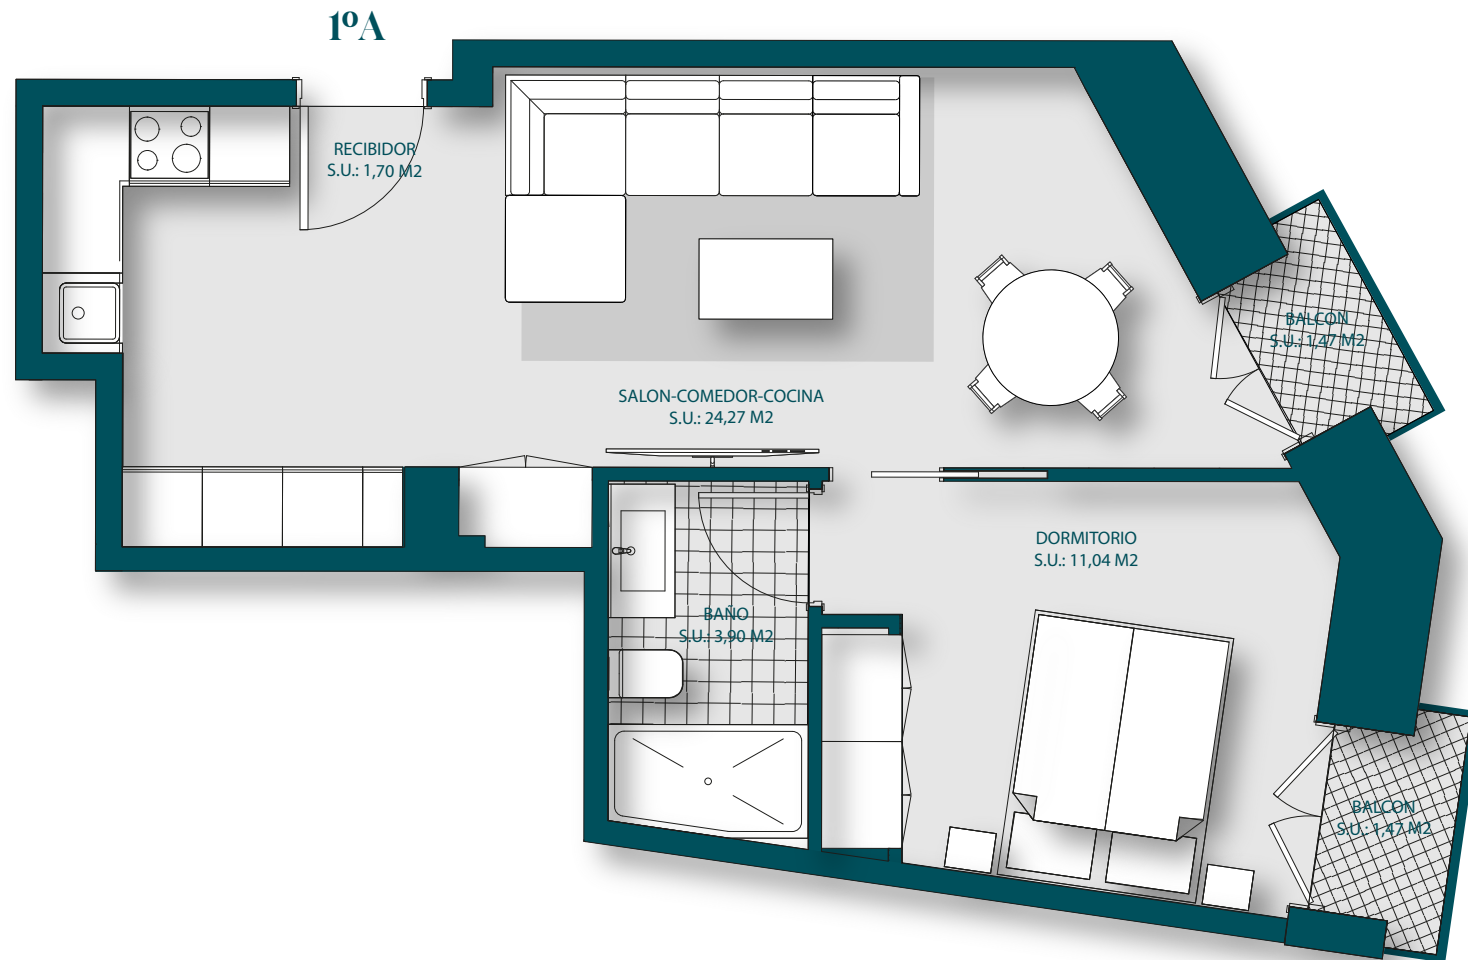

Planta 1ª
Tipología A
Superficie const. 51,66 m²
Superficie útil 43,85 m²
Calificación energética A