


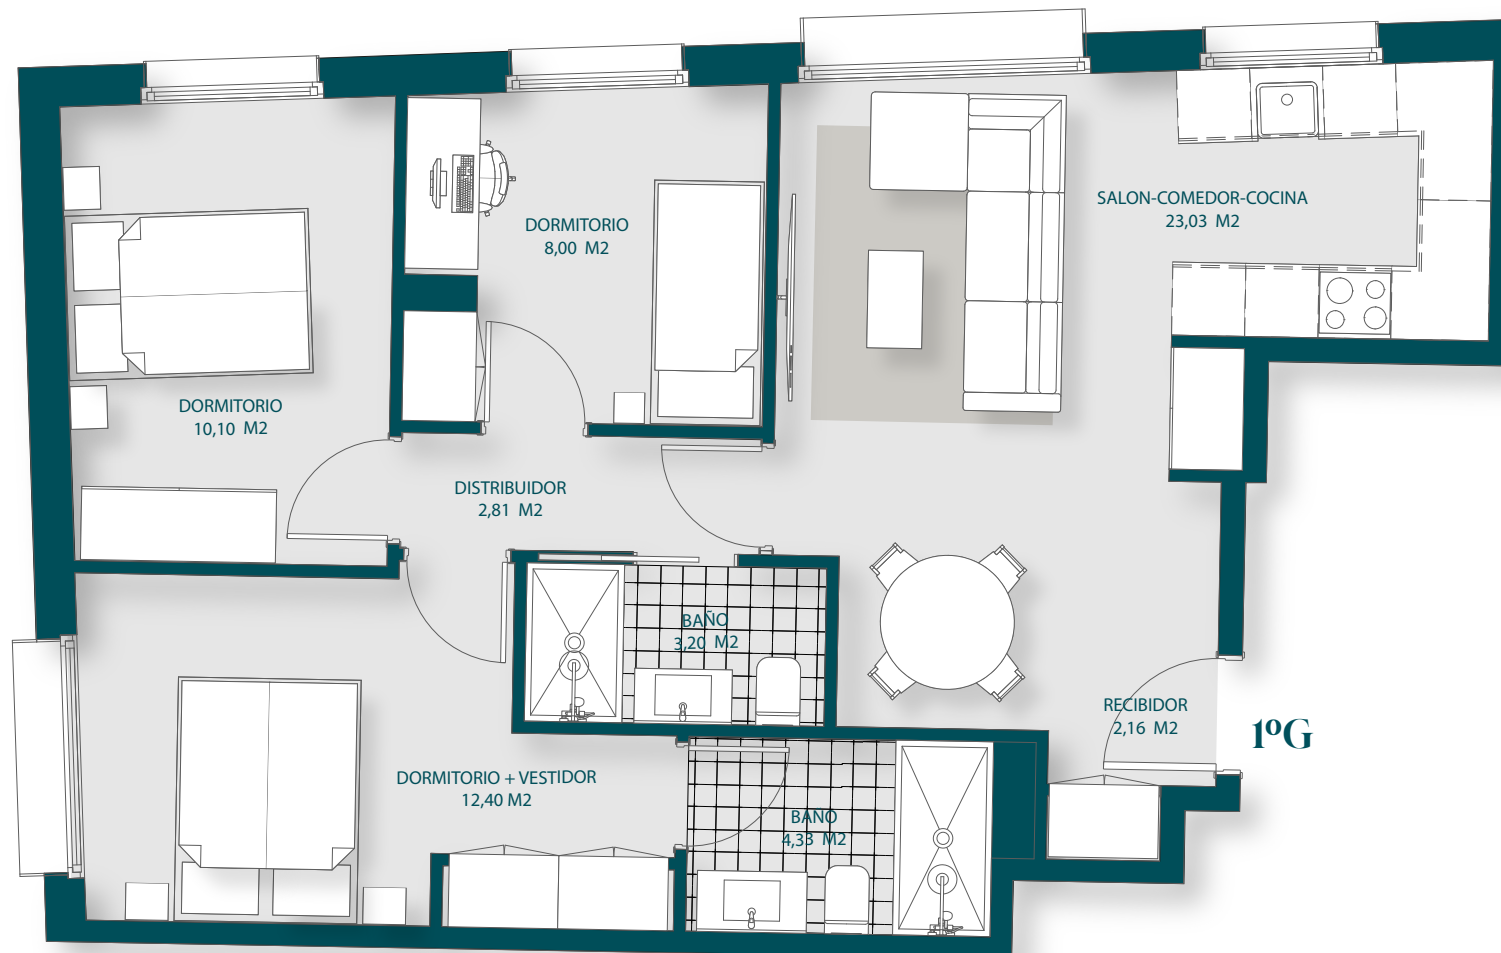

Planta 1ª
Tipología G
Superficie const. 76,69 m2
Superficie útil 66,03 m2
Calificación energética A