


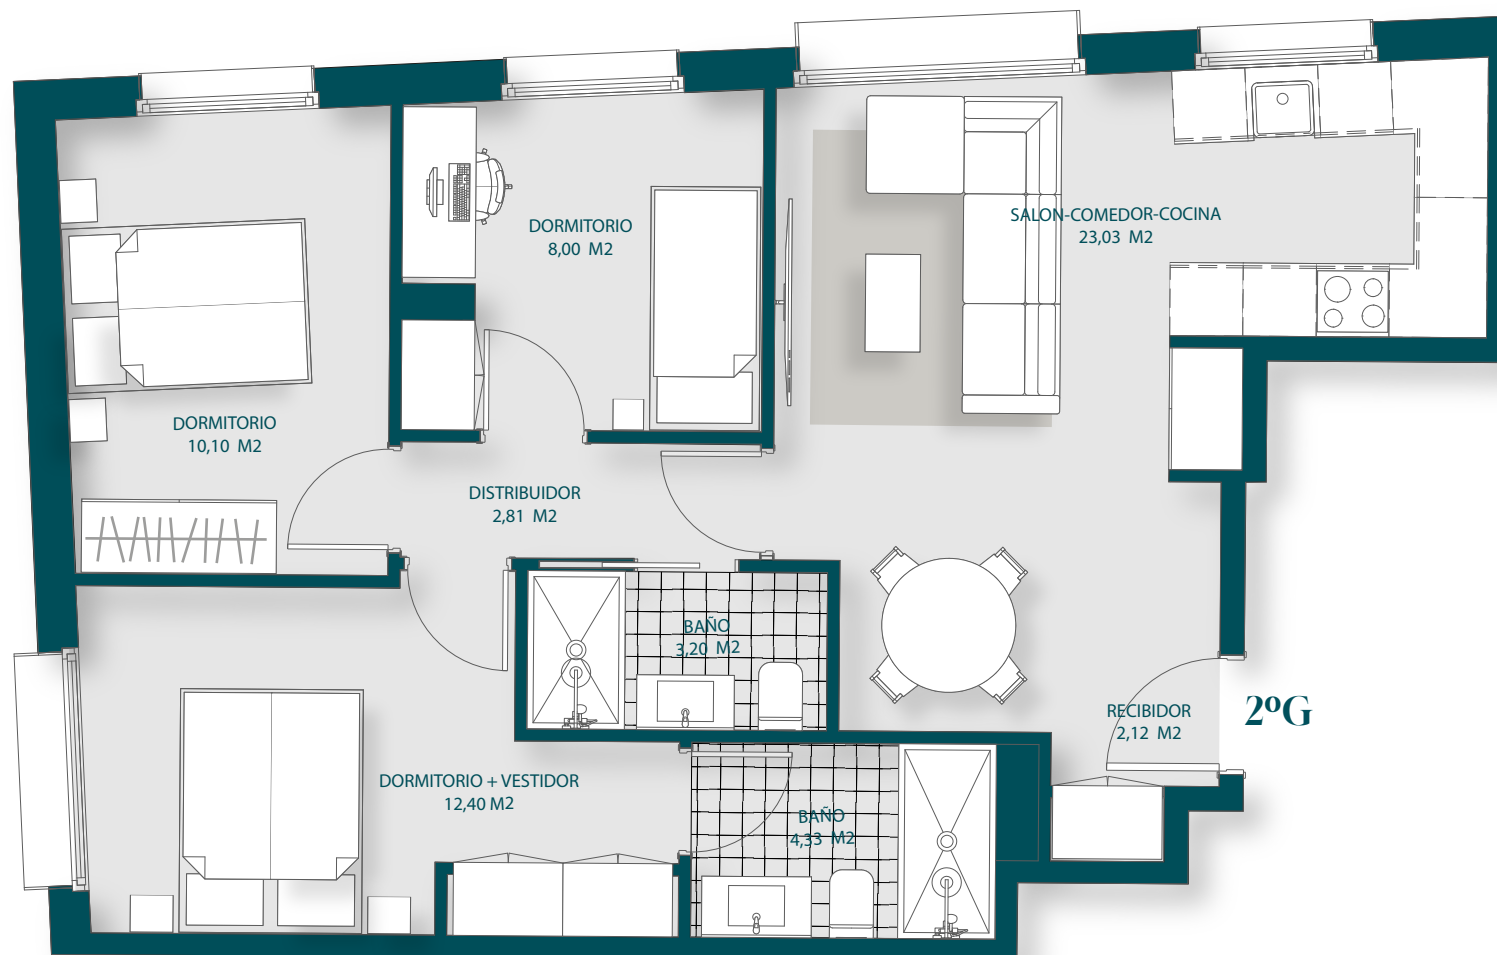

Planta 2ª
Tipología G
Superficie const. 76,56 m2
Superficie útil 65,99 m2
Calificación energética A