


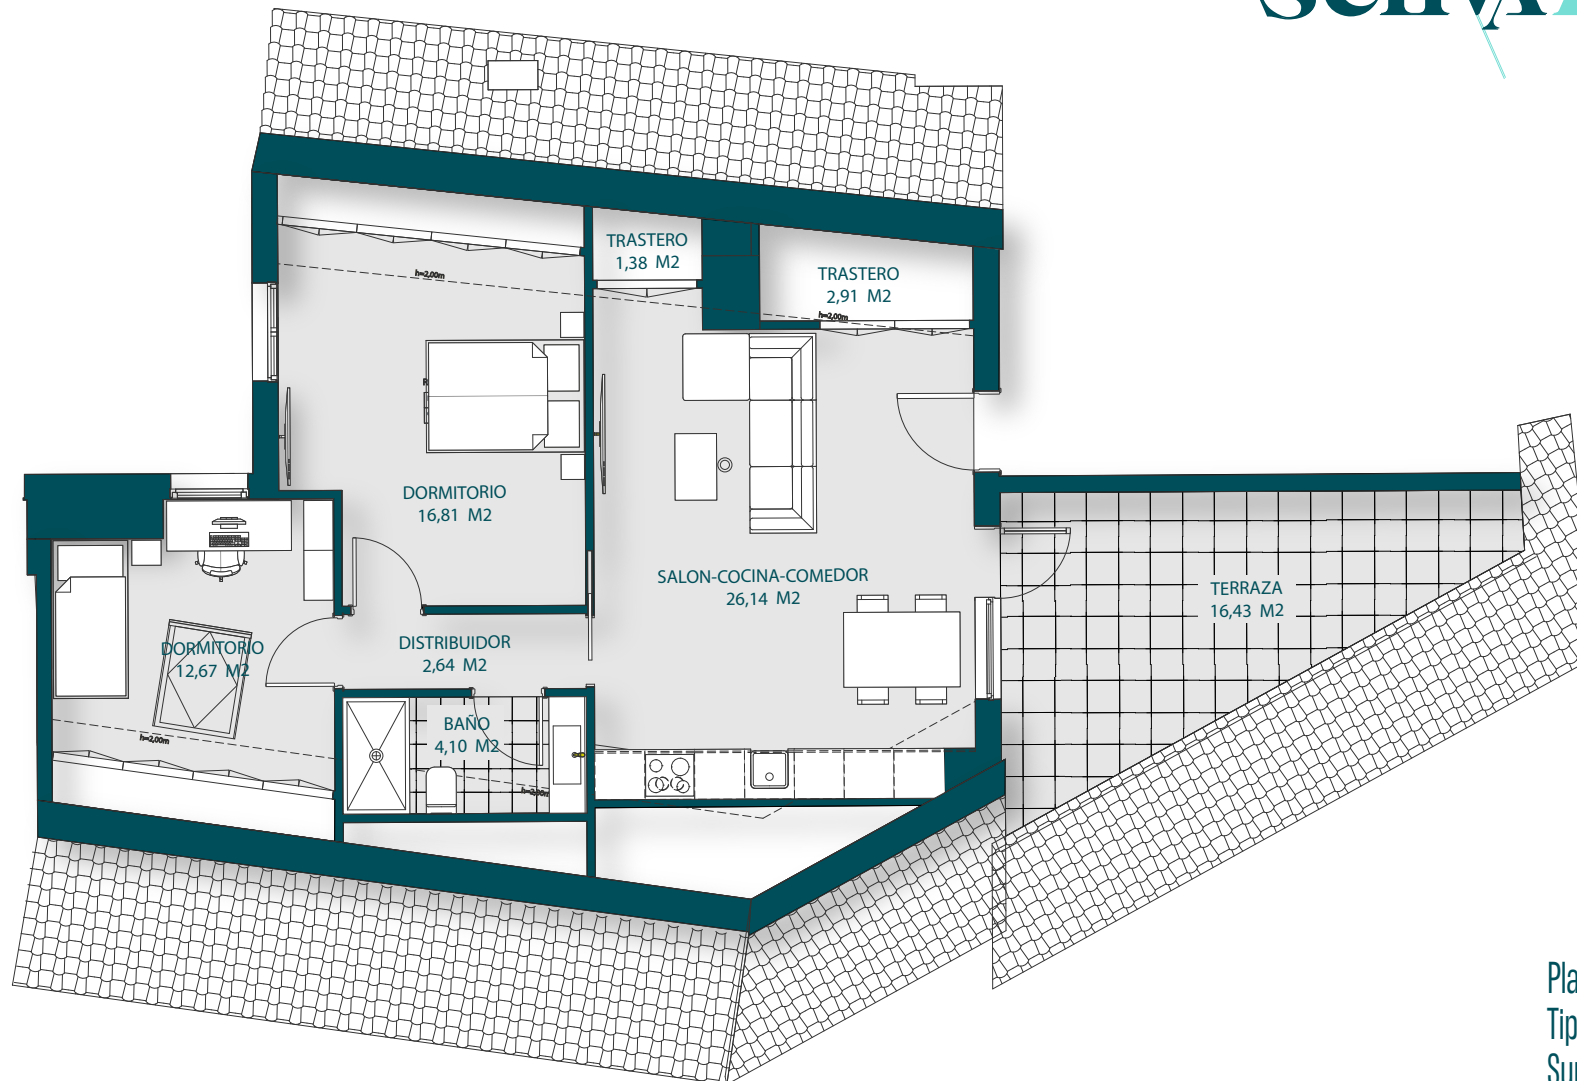

Planta BC
Tipología C
Superficie const. 79,49 m2
Superficie útil 66,65 m2
Calificación energética A

